


# 4号館

## 小間配置図

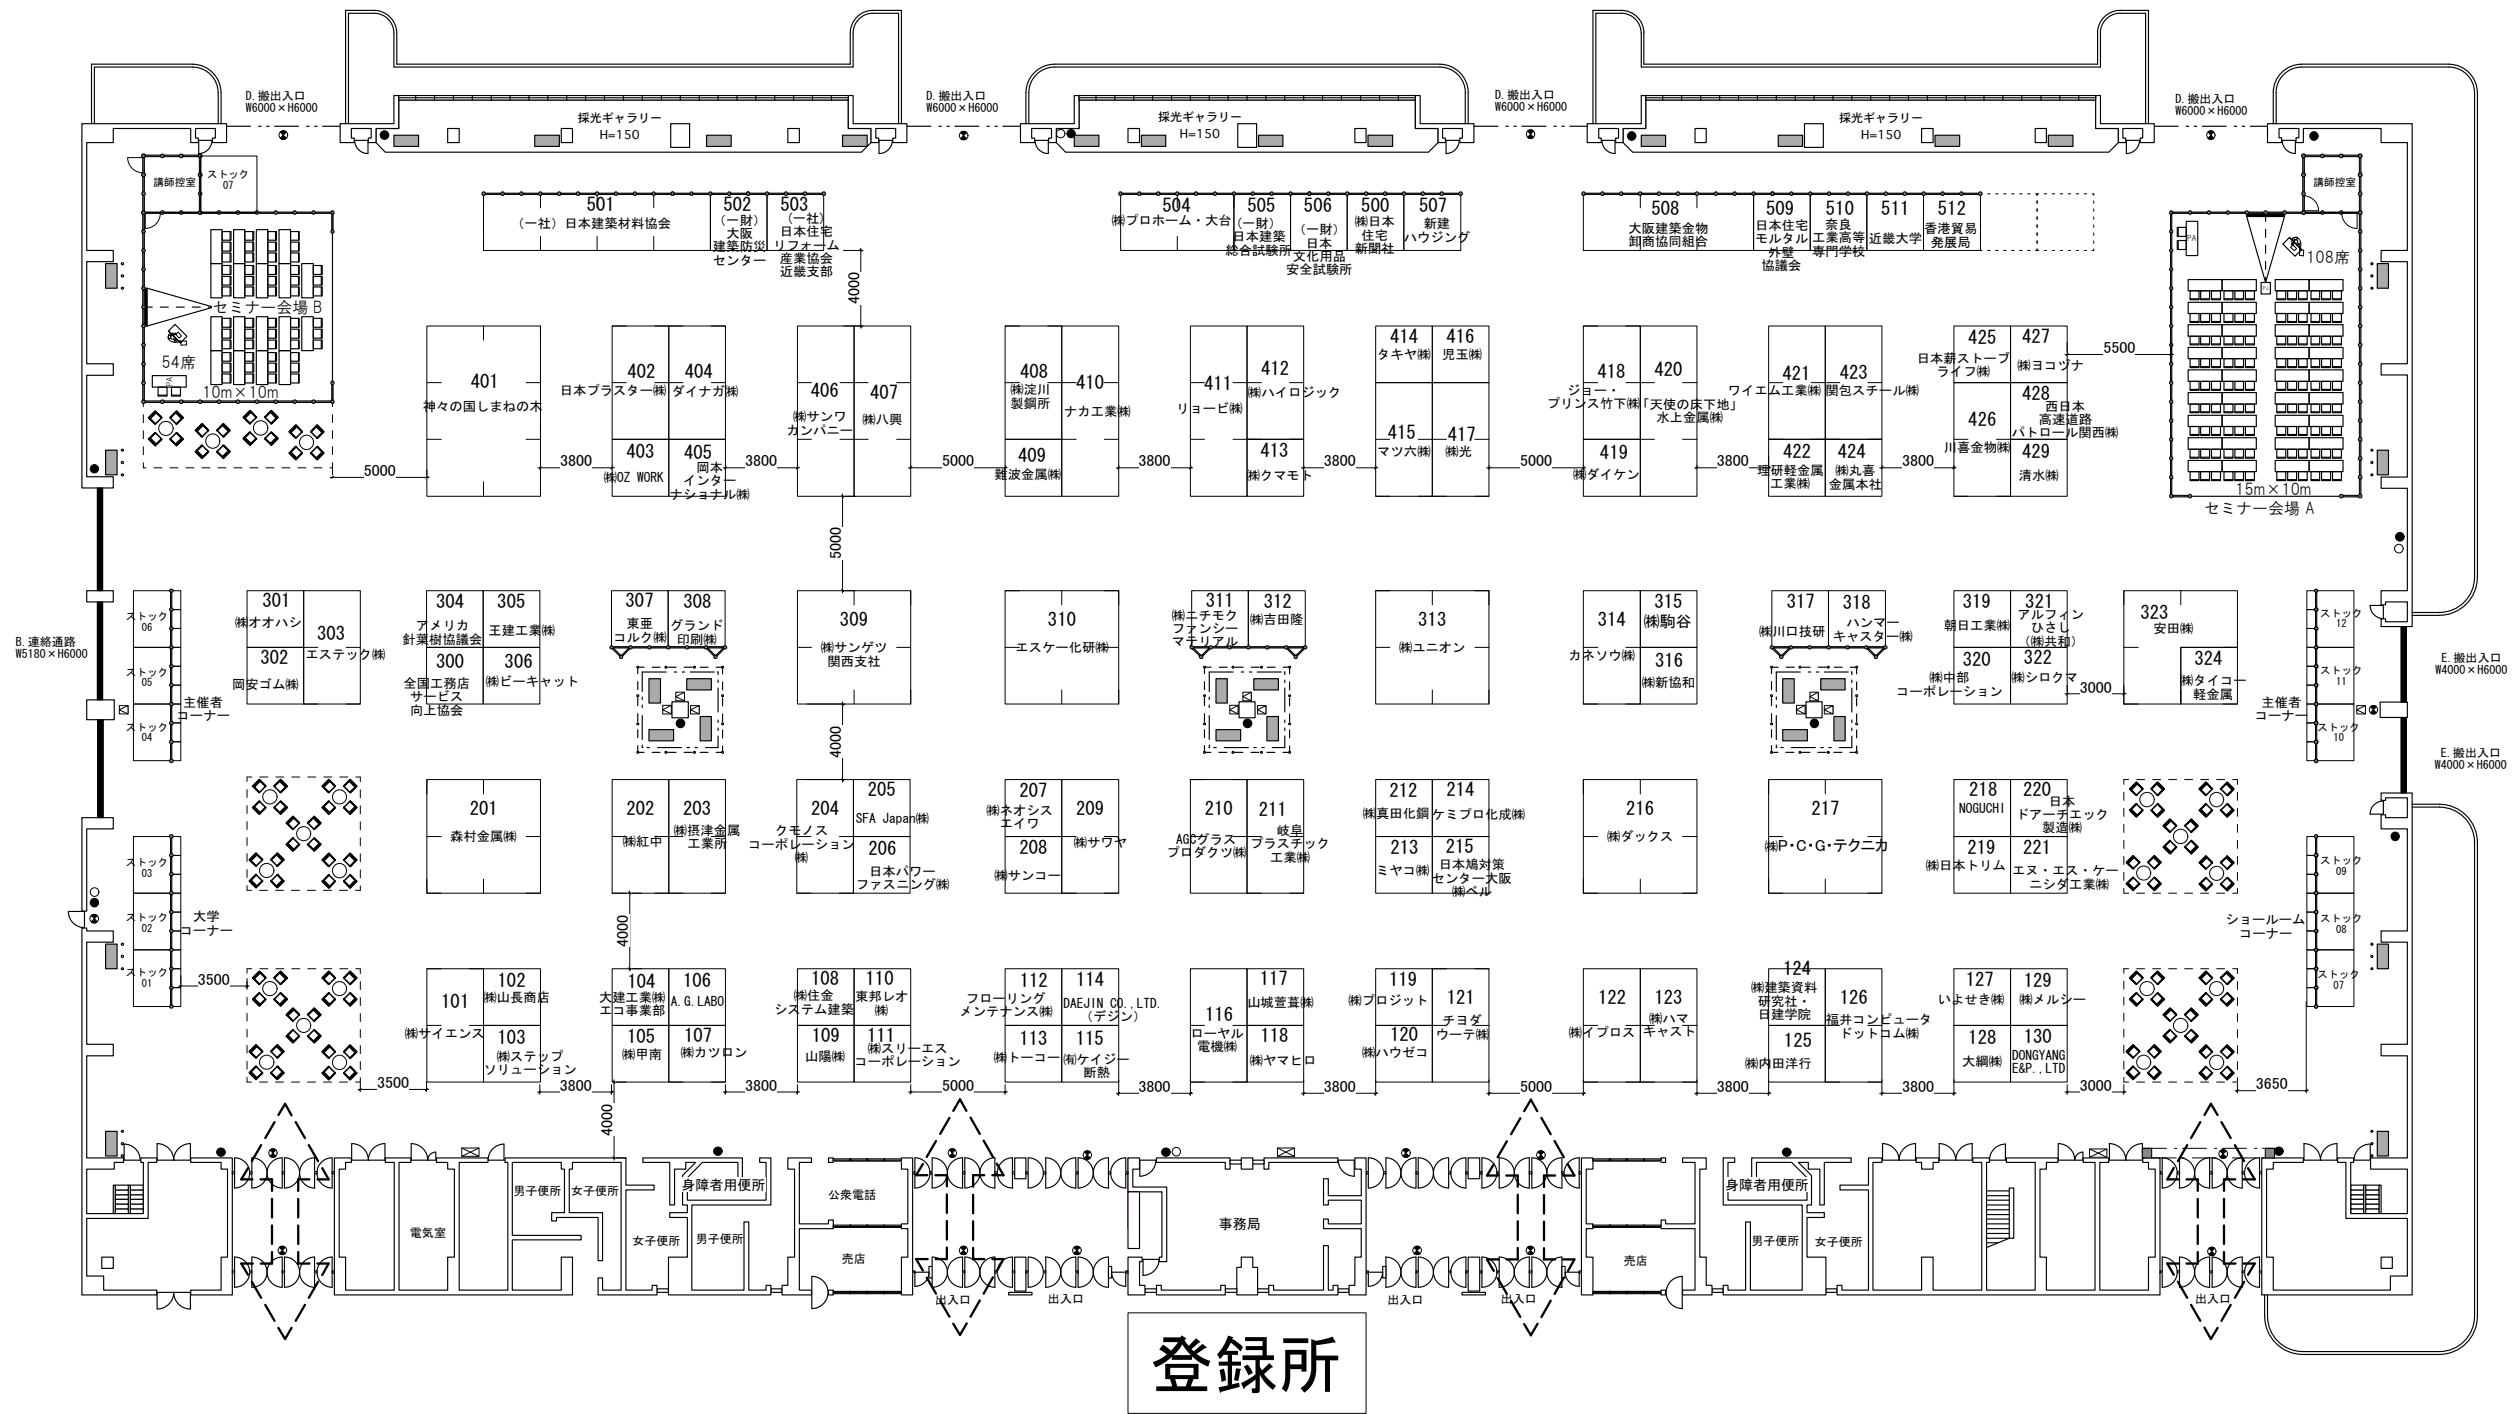


建築材料・住宅設備総合展

# KENTEN 建展

6.8(水) ▶ 10(金) 10:00~17:00  
 インテックス大阪4号館  
(大阪市住之江区南港北1-5-102)

出展のご案内

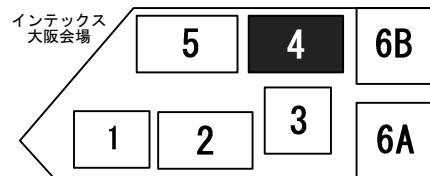

インテックス大阪 4号館位置図

[設備機器凡例]

- 消火器
- ⊠ 消火栓
- 非常電話
- ⊙ 起動弁押釦(開放型SP)
- ⊠ 排煙窓開放ハンドル
- ⊙ 避難口誘導灯(非常口)
- 空調機 W1300×D700×H2100

中央部柱廻り詳細図

